

Схема перераспределения земельных участков с кадастровыми номерами 47:14:0601001:87, 47:14:0601001:89




Ленинградская область
Ломоносовский муниципальный район
Виллозское городское поселение

ДНП Аропакузи

47:14:0601001

деревня
Аропакузи

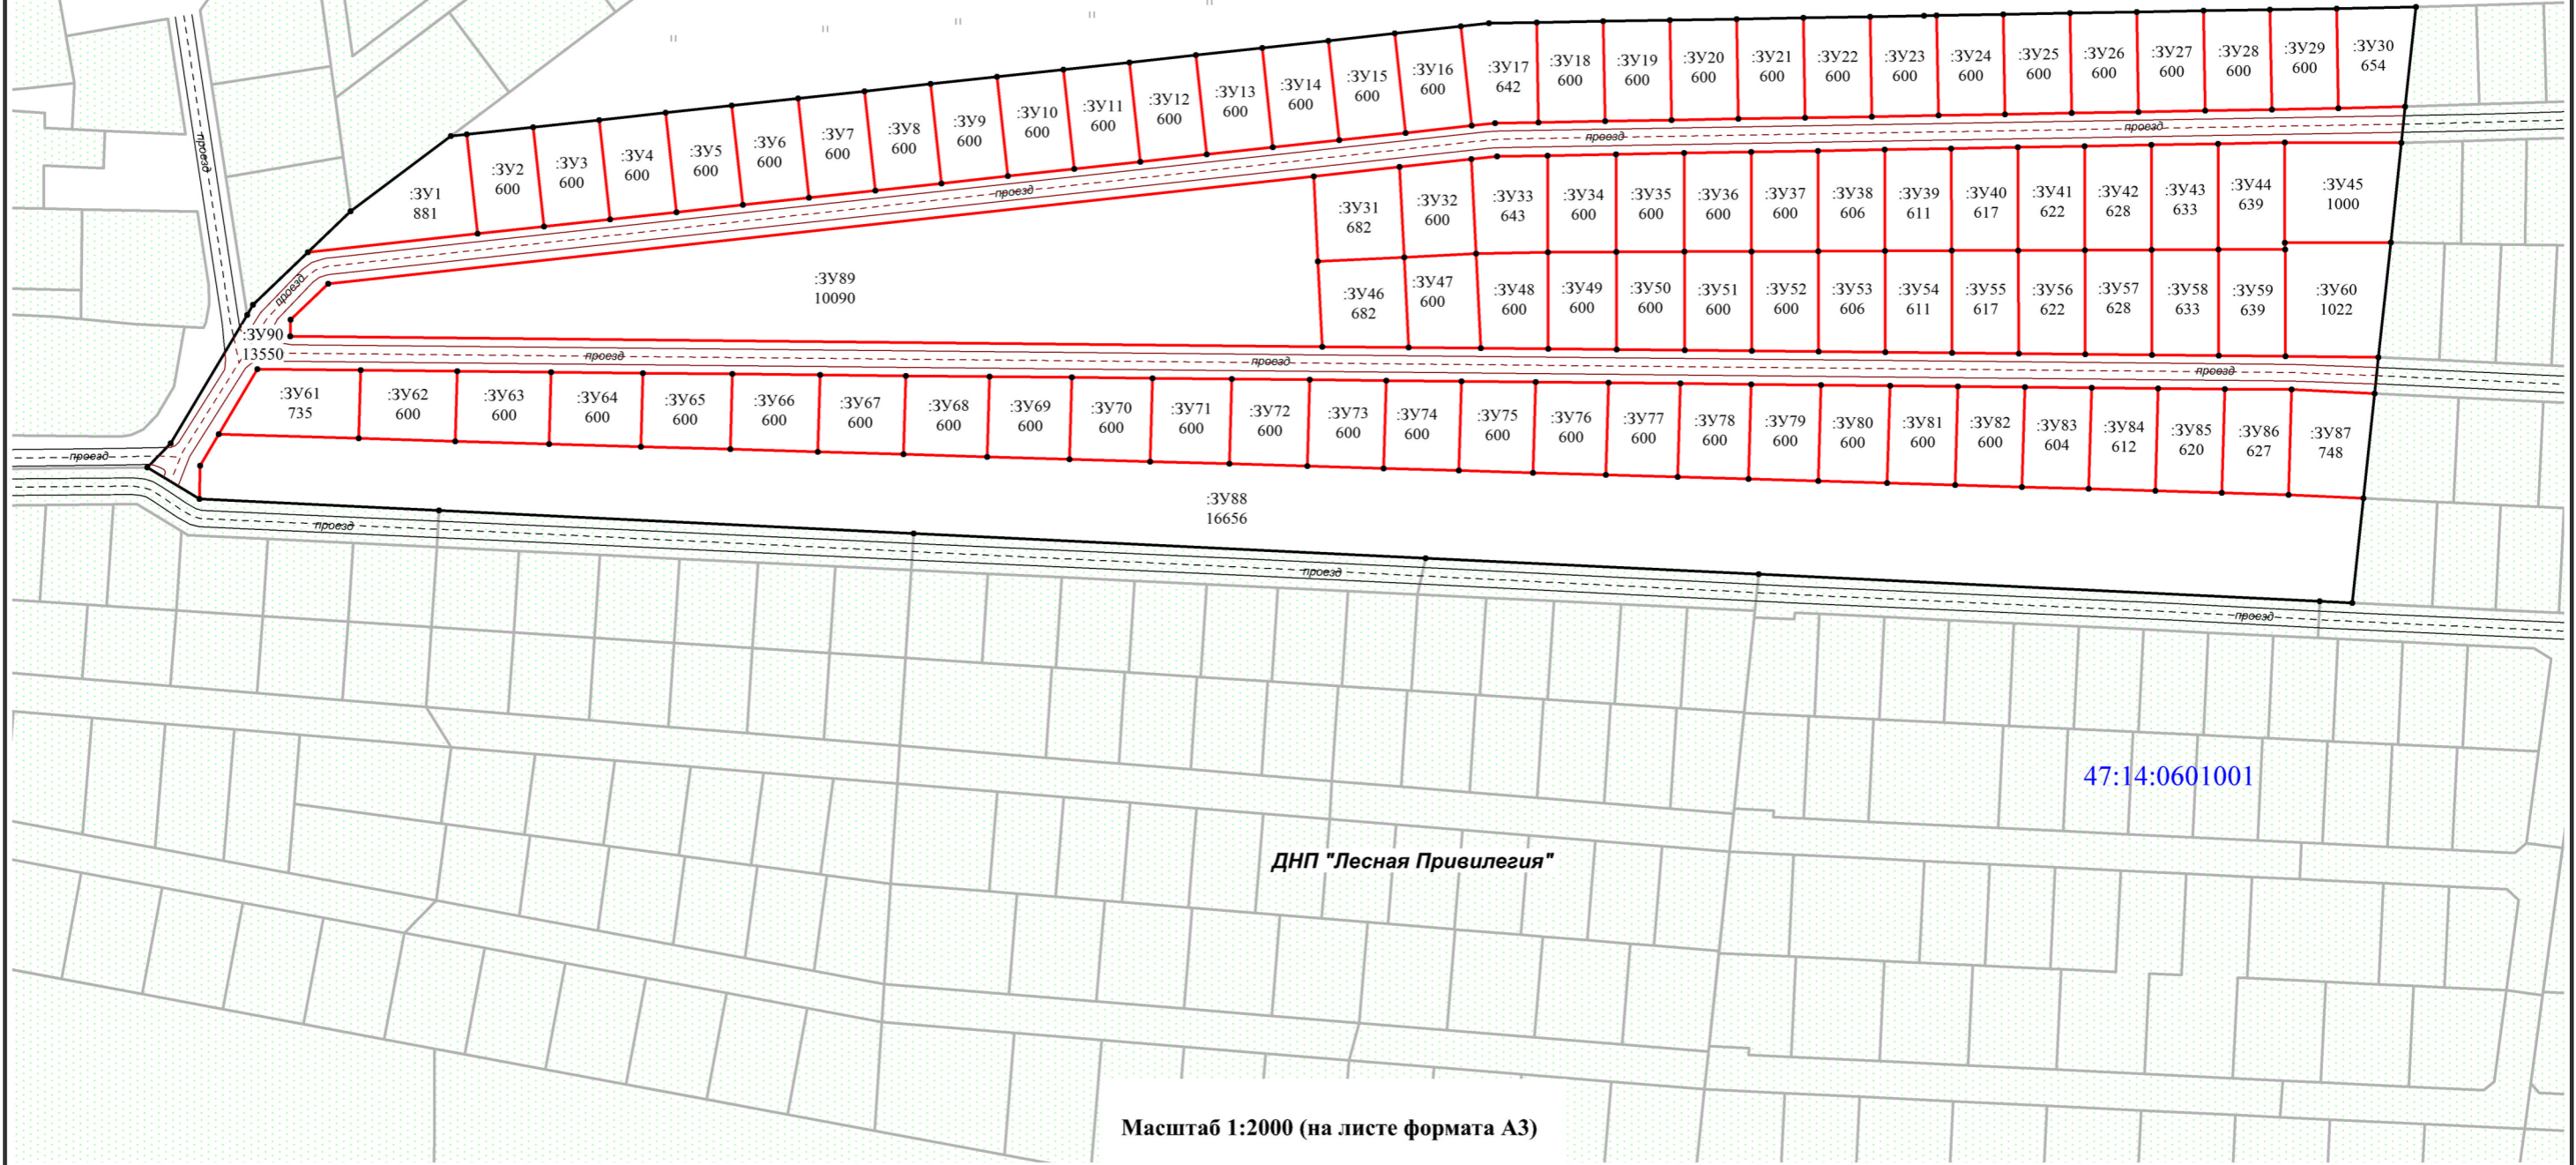

47:14:0601001

Масштаб 1:2000 (на листе формата А3)